
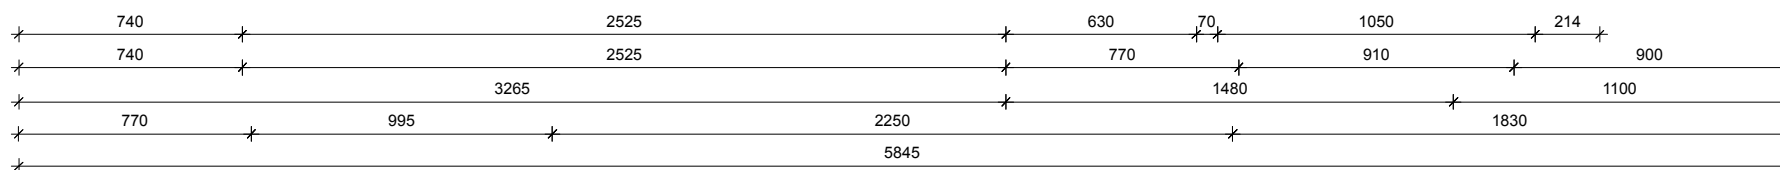
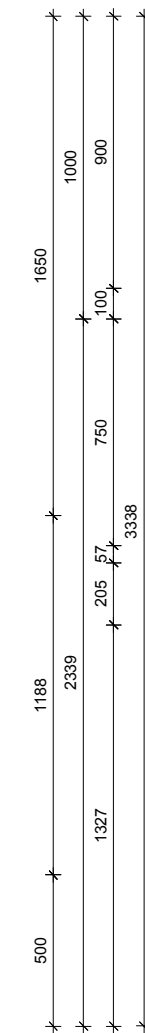


Schets  
ivm bredere kamer is bed verlengd met nachtkastje.  
Nachtkastje voorzien van WCD's nis. Tekening  
Z01.606 komt bij dit type N02 daardoor te vervallen

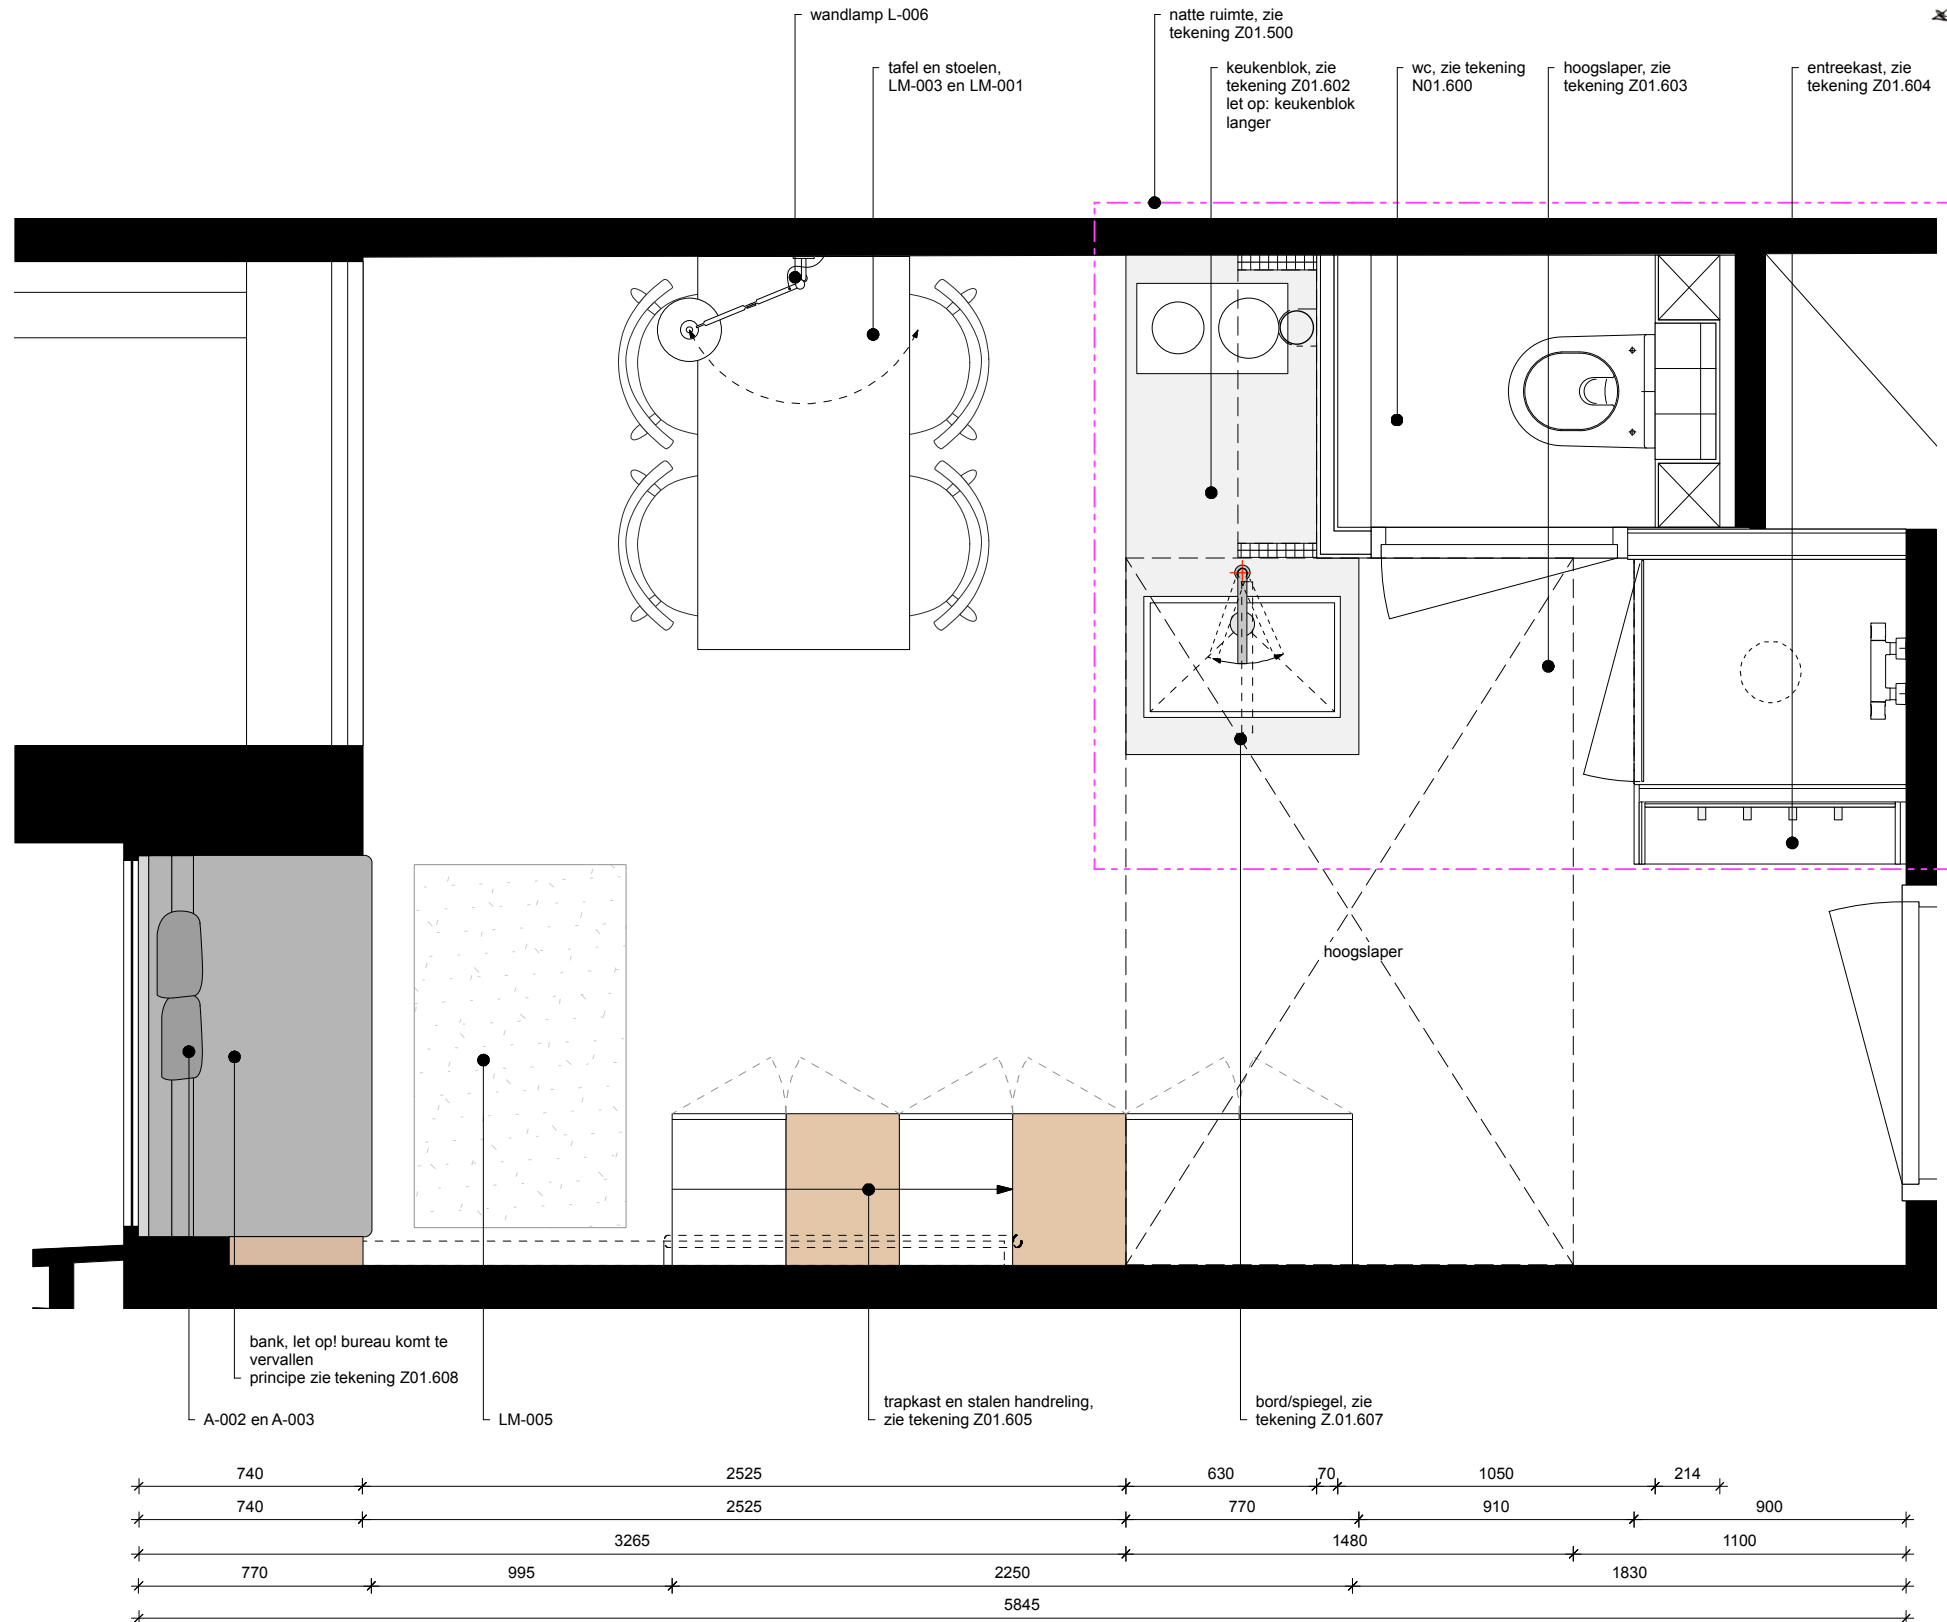

Hermes City Plaza  
Stadhuisplein  
Rotterdam  
2016-34

definitief ontwerp

Onderwerp  
plattegrond  
type N.02

Schaal  
1:25 @ A3

Tenzij anders vermeld.  
Alle maatvoeringen dienen in het  
werk te worden gecontroleerd.

Alle rechten voorbehouden  
volgens DNR 2011.

Aan deze tekening(en) kunnen  
geen rechten worden ontleend.

revisie	datum	fase
00	28-02-2017	VO
01	13-04-2017	DO

Revisie  
01

Datum  
13-04-2017

Tekeningnummer  
N02.100