


plattegrond - N.03 - 1e t/m 3e verdieping


Standard Studio
interior - architecture

Jacob Obrechtstraat 26 huis
1071 KM Amsterdam

+31(0)20 2613791
hello@standardstudio.nl
www.standardstudio.nl

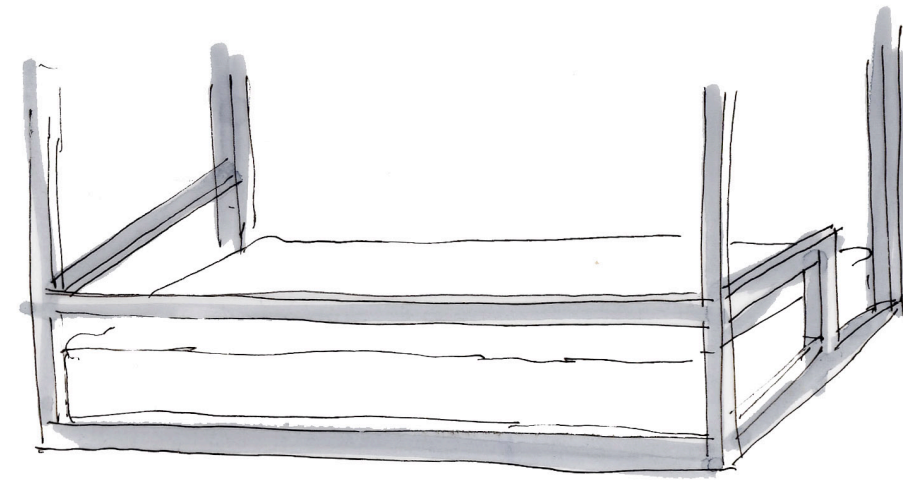

Schets
hoogslaper, uitzondering. Instap aan korte zijde. reling aan 3 zijde

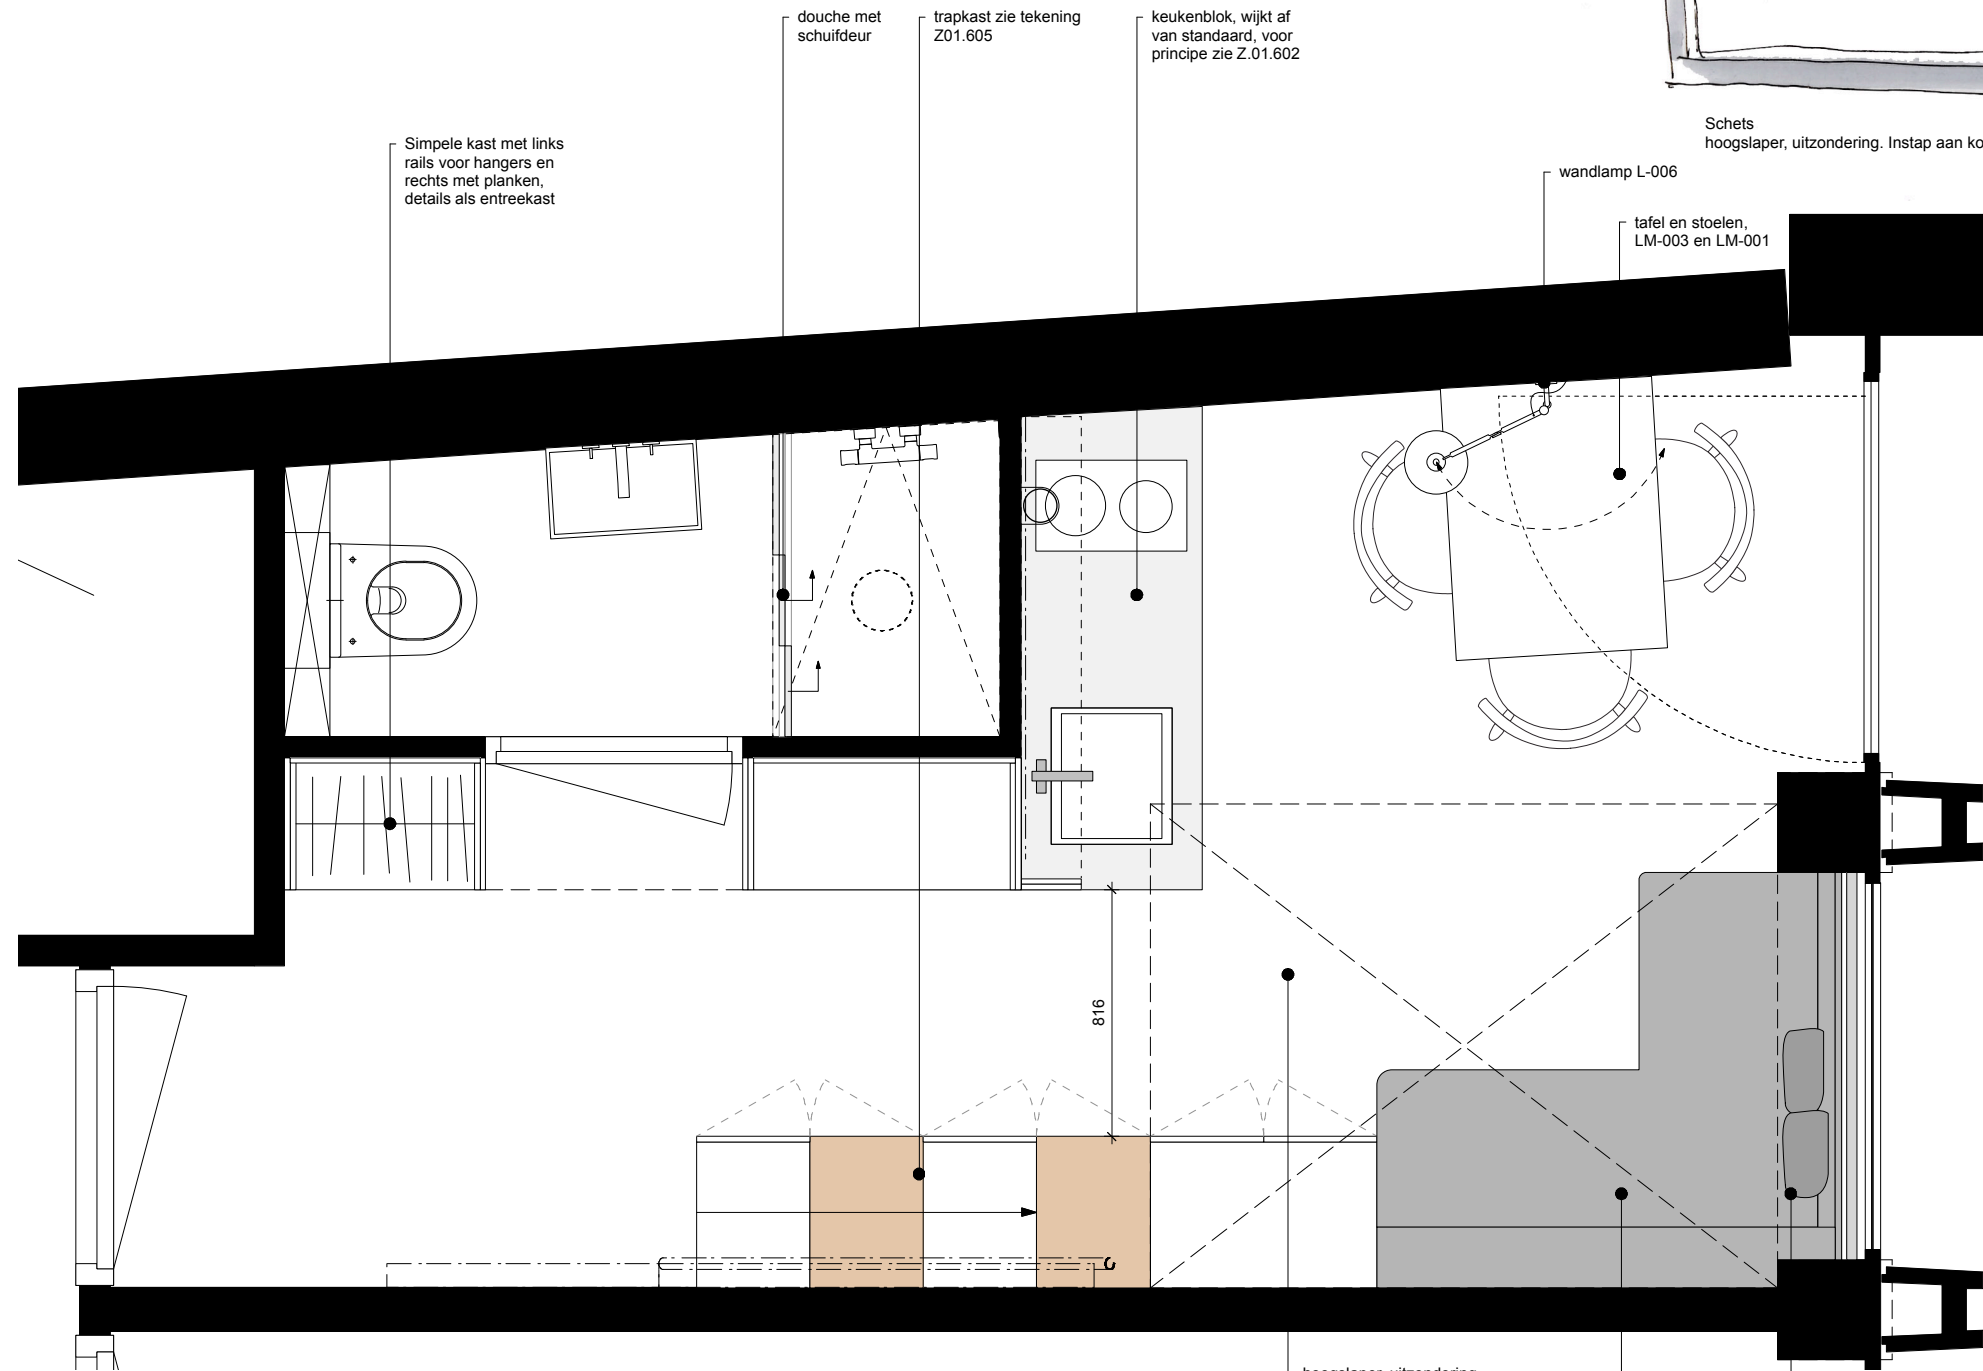

Simpele kast met links rails voor hangers en rechts met planken, details als entreekast


douche met schuifdeur

trapkast zie tekening Z01.605

keukenblok, wijkt af van standaard, voor principe zie Z.01.602

wandlamp L-006

tafel en stoelen, LM-003 en LM-001

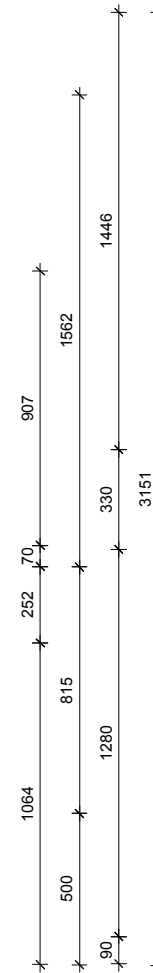


816

hoogslaper, uitzondering zie schets principe zie tekening Z01.603

vaste hoekbank met lades

A-002 en A-003

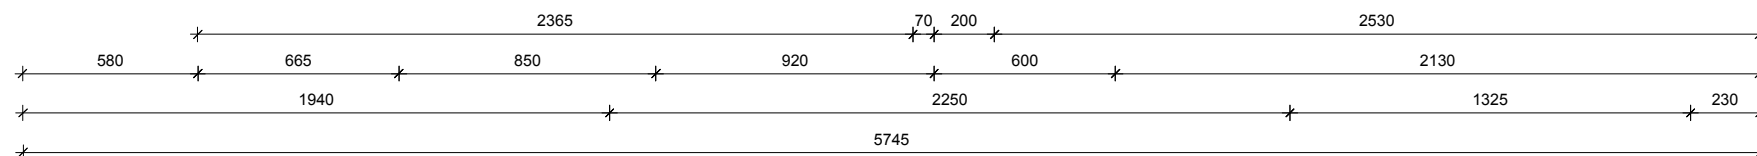

Hermes City Plaza
Stadhuisplein
Rotterdam
2016-34

definitief ontwerp

Onderwerp
plattegrond
type N.03

Schaal
1:25 @ A3

Tenzij anders vermeld.
Alle maatvoeringen dienen in het werk te worden gecontroleerd.

Alle rechten voorbehouden volgens DNR 2011.

Aan deze tekening(en) kunnen geen rechten worden ontleend.

revisie	datum	fase
00	14-03-2017	VO
01	13-04-2017	DO

Revisie
01

Datum
13-04-2017

Tekeningnummer
N03.100