
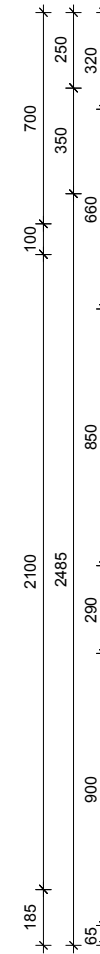
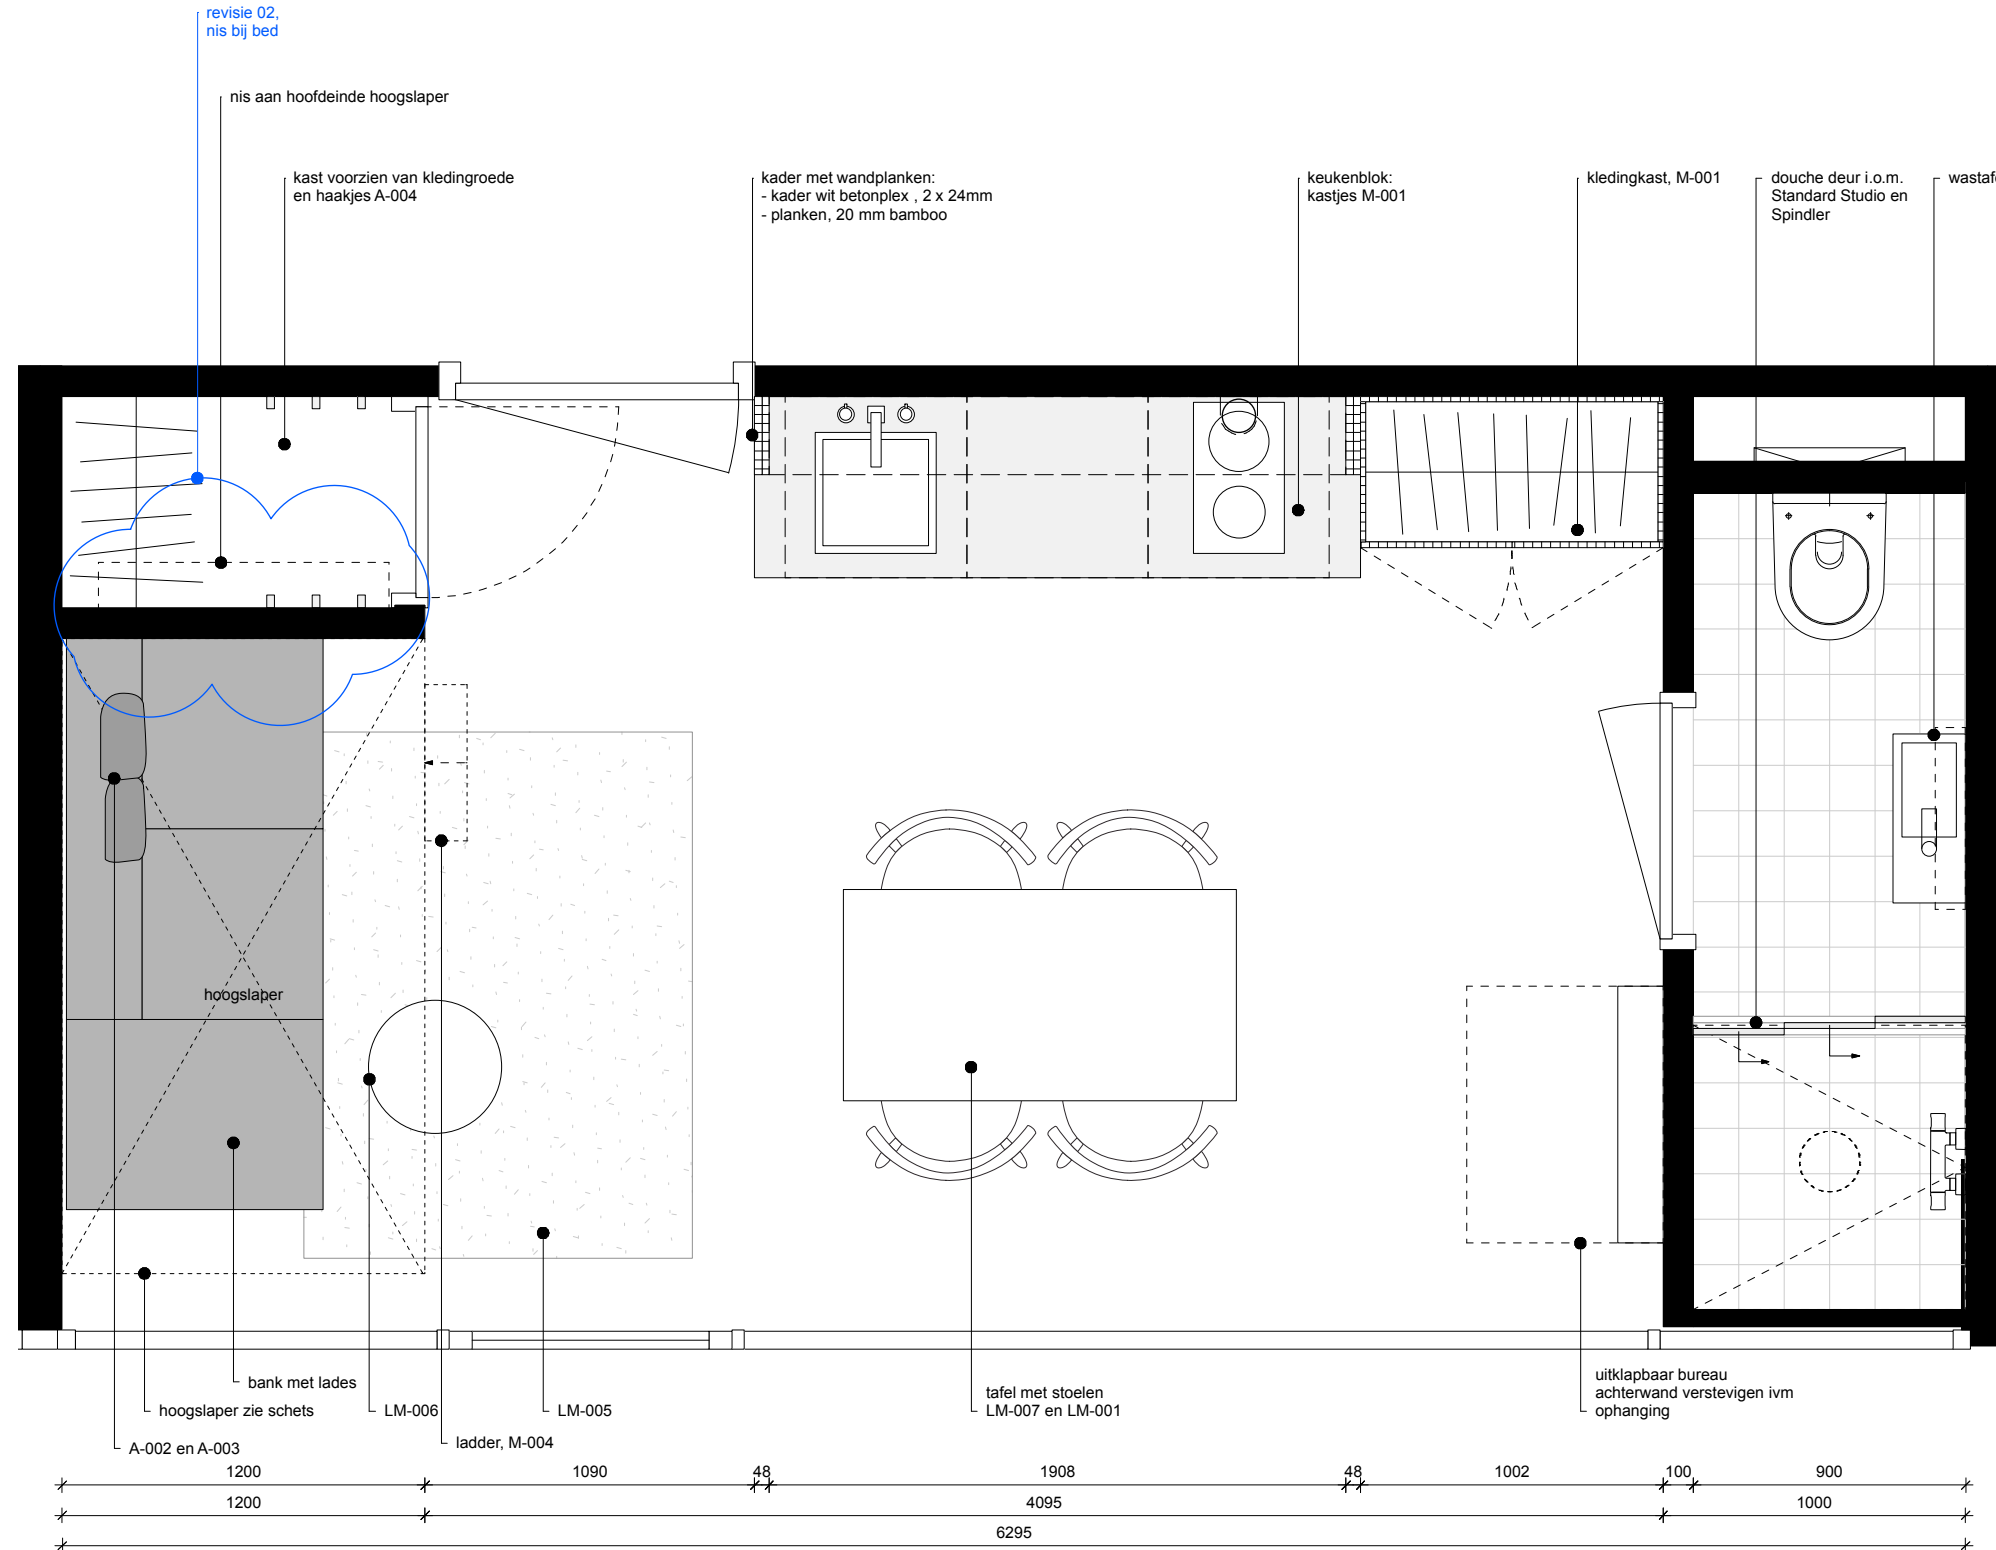


plattegrond - P.01

Standard Studio
interior - architecture

Jacob Obrechtstraat 26 huis
1071 KM Amsterdam

+31(0)20 2613791
hello@standardstudio.nl
www.standardstudio.nl

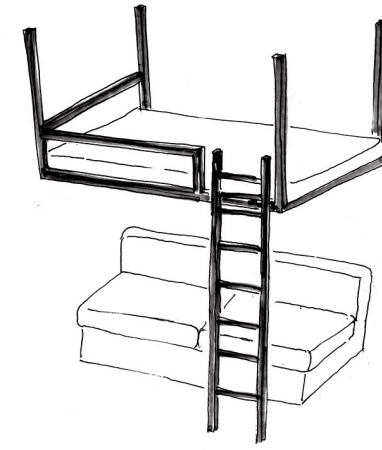

Hermes City Plaza
Stadhuisplein
Rotterdam
2016-34

definitief ontwerp

Onderwerp
plattegrond
type P.01

Schaal
1:25 @ A3

Tenzij anders vermeld.
Alle maatvoeringen dienen in het
werk te worden gecontroleerd.

Alle rechten voorbehouden
volgens DNR 2011.

Aan deze tekening(en) kunnen
geen rechten worden ontleend.

revisie	datum	fase
00	16-02-2017	VO
01	26-04-2017	DO
02	05-05-2017	DO

Revisie
02

Datum
05-05-2017

Tekeningnummer
P01.100