


plattegrond - N.04

Standard Studio  
interior - architecture

Jacob Obrechtstraat 26 huis  
1071 KM Amsterdam

+31(0)20 2613791  
hello@standardstudio.nl  
www.standardstudio.nl

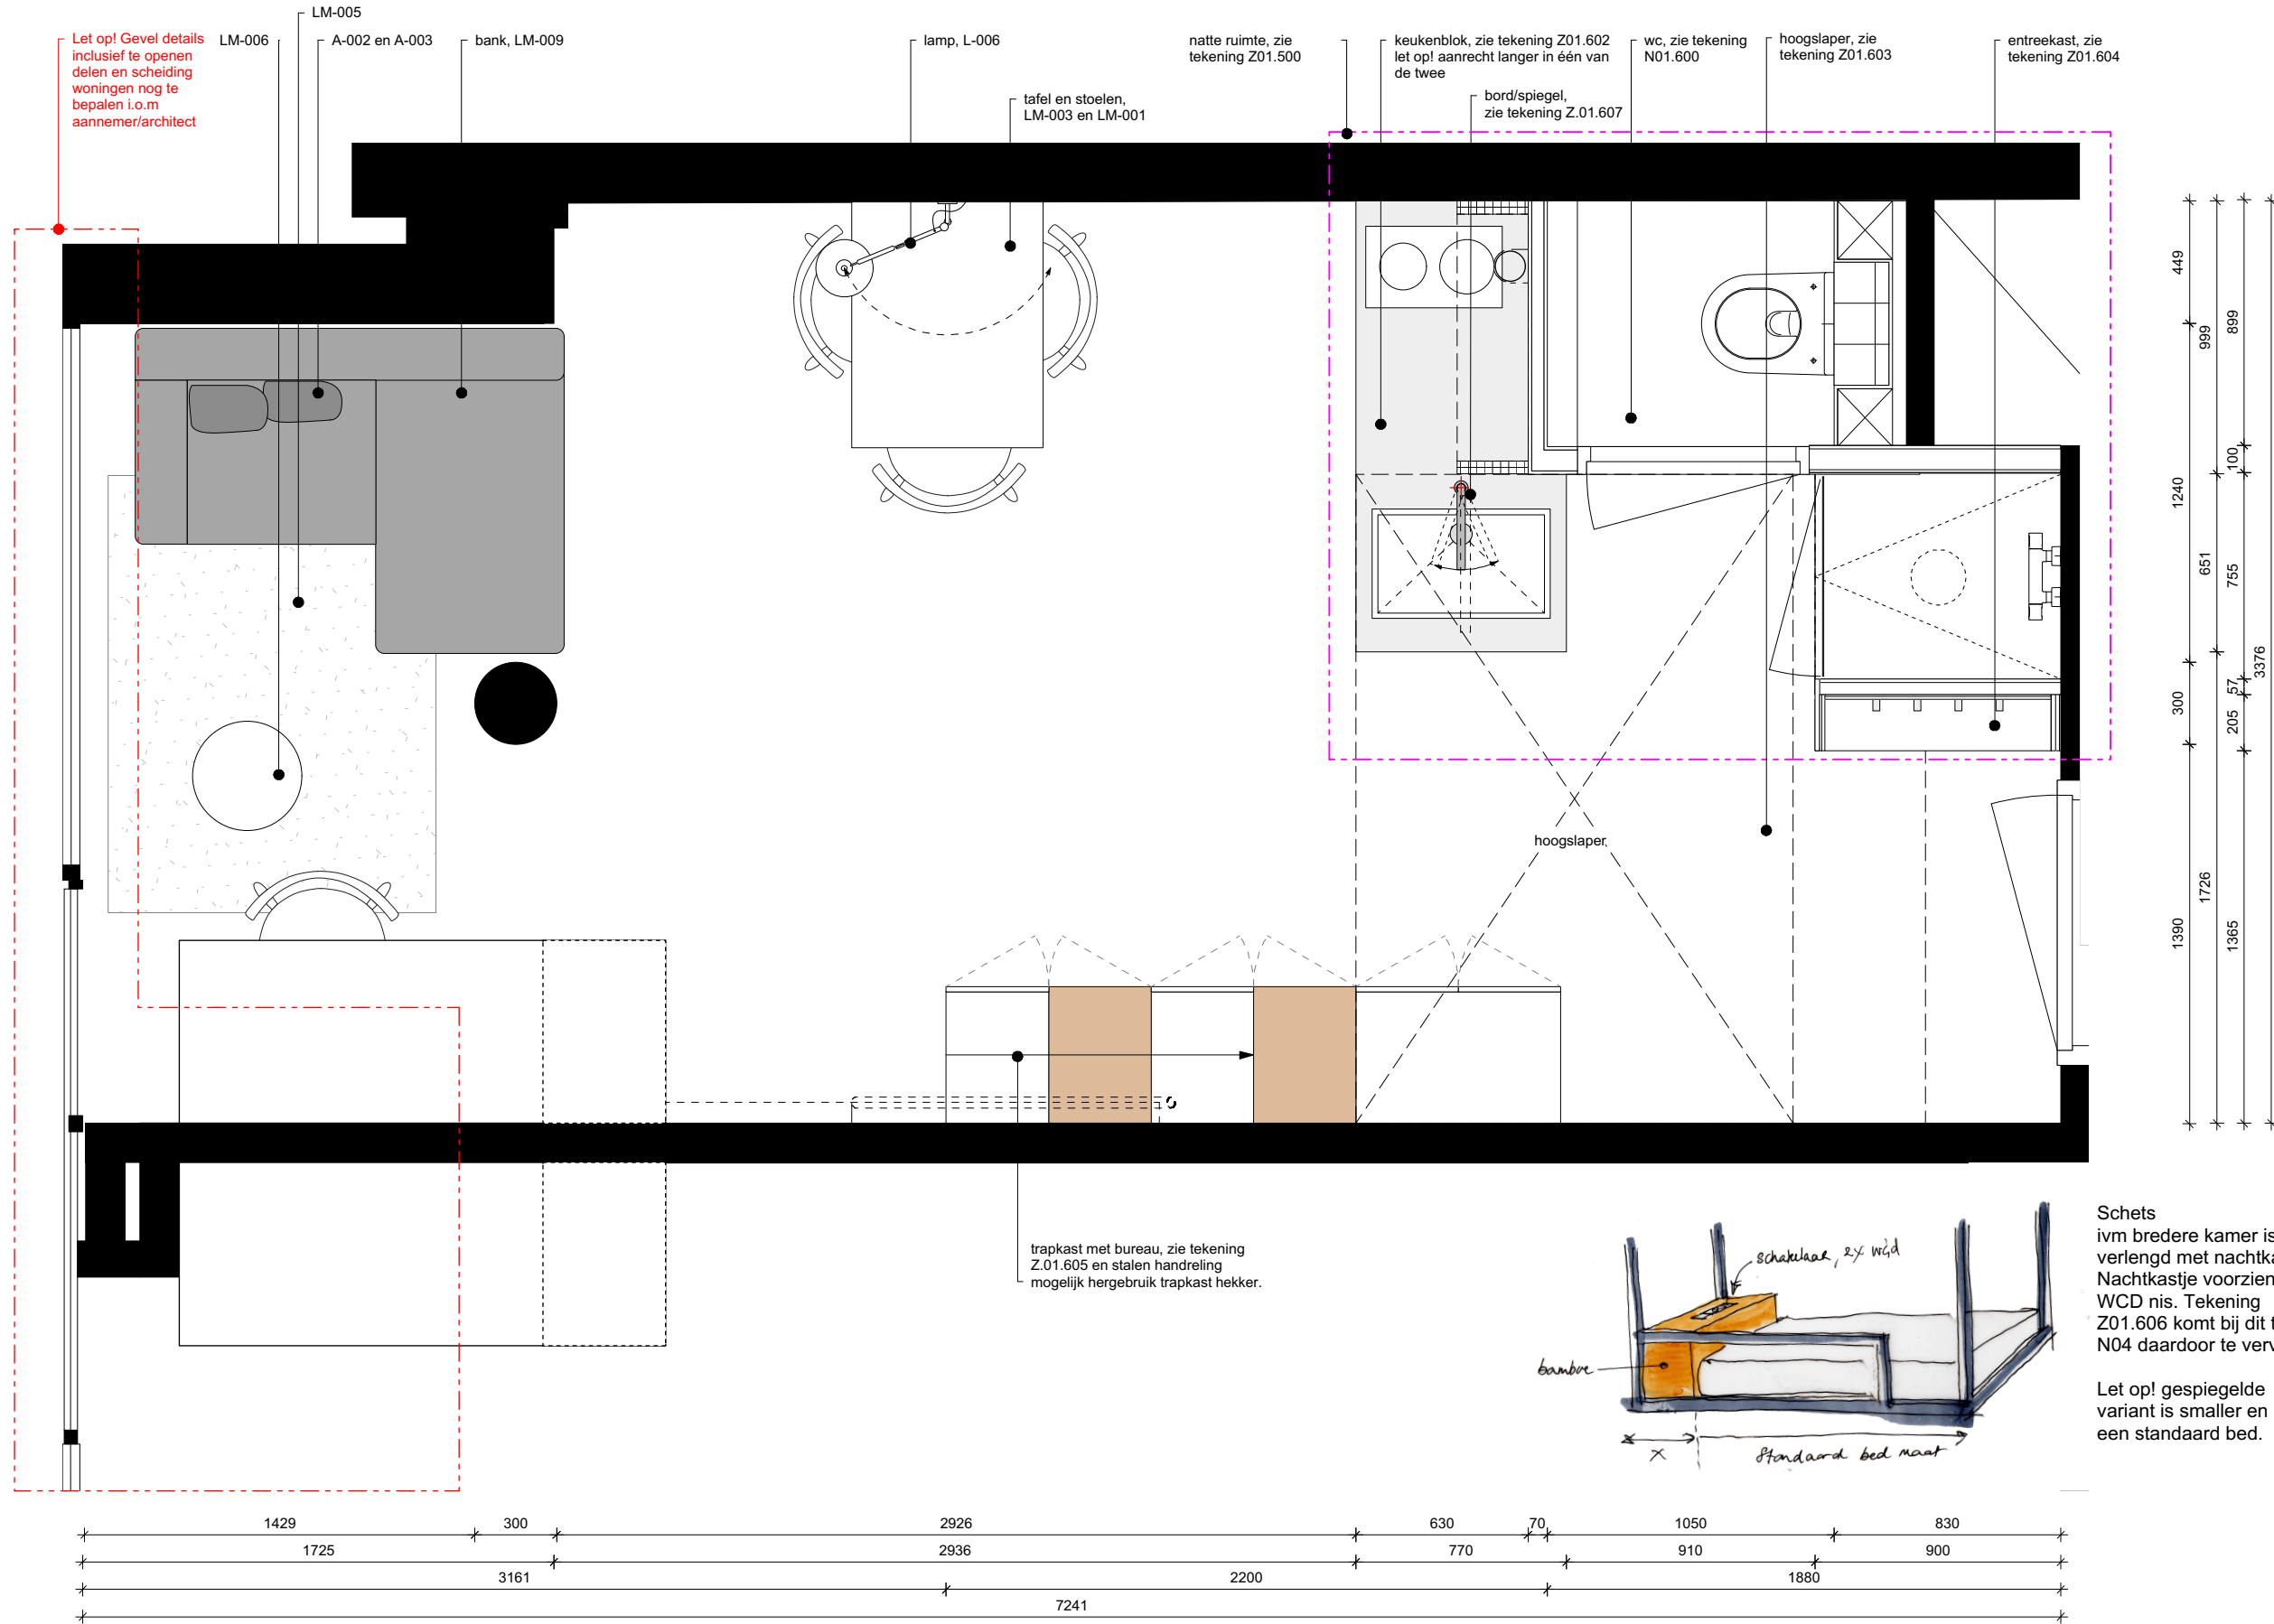

Hermes City Plaza  
Stadhuisplein  
Rotterdam  
2016-34

definitief ontwerp

Onderwerp  
plattegrond  
type N.04

Schaal  
1:25 @ A3

Tenzij anders vermeld.  
Alle maatvoeringen dienen in het  
werk te worden gecontroleerd.

Alle rechten voorbehouden  
volgens DNR 2011.


Aan deze tekening(en) kunnen  
geen rechten worden ontleend.

revisie	datum	fase
00	28-02-2017	VO
01	12-04-2017	DO

Revisie  
01

Datum  
12-04-2017

Tekeningnummer  
N04.100

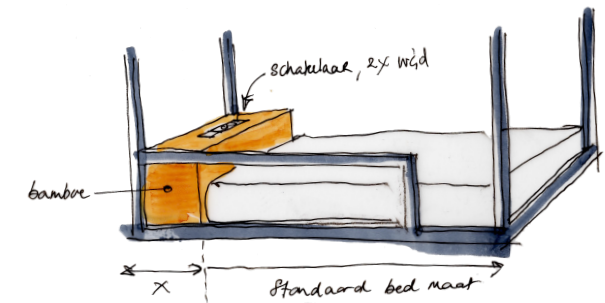

Schets  
ivm bredere kamer is bed  
verlengd met nachtkastje.  
Nachtkastje voorzien van  
WCD nis. Tekening  
Z01.606 komt bij dit type  
N04 daardoor te vervallen

Let op! gespiegelde  
variant is smaller en heeft  
een standaard bed.