


plattegrond - P.03

Standard Studio  
interior - architecture

Jacob Obrechtstraat 26 huis  
1071 KM Amsterdam

+31(0)20 2613791  
hello@standardstudio.nl  
www.standardstudio.nl

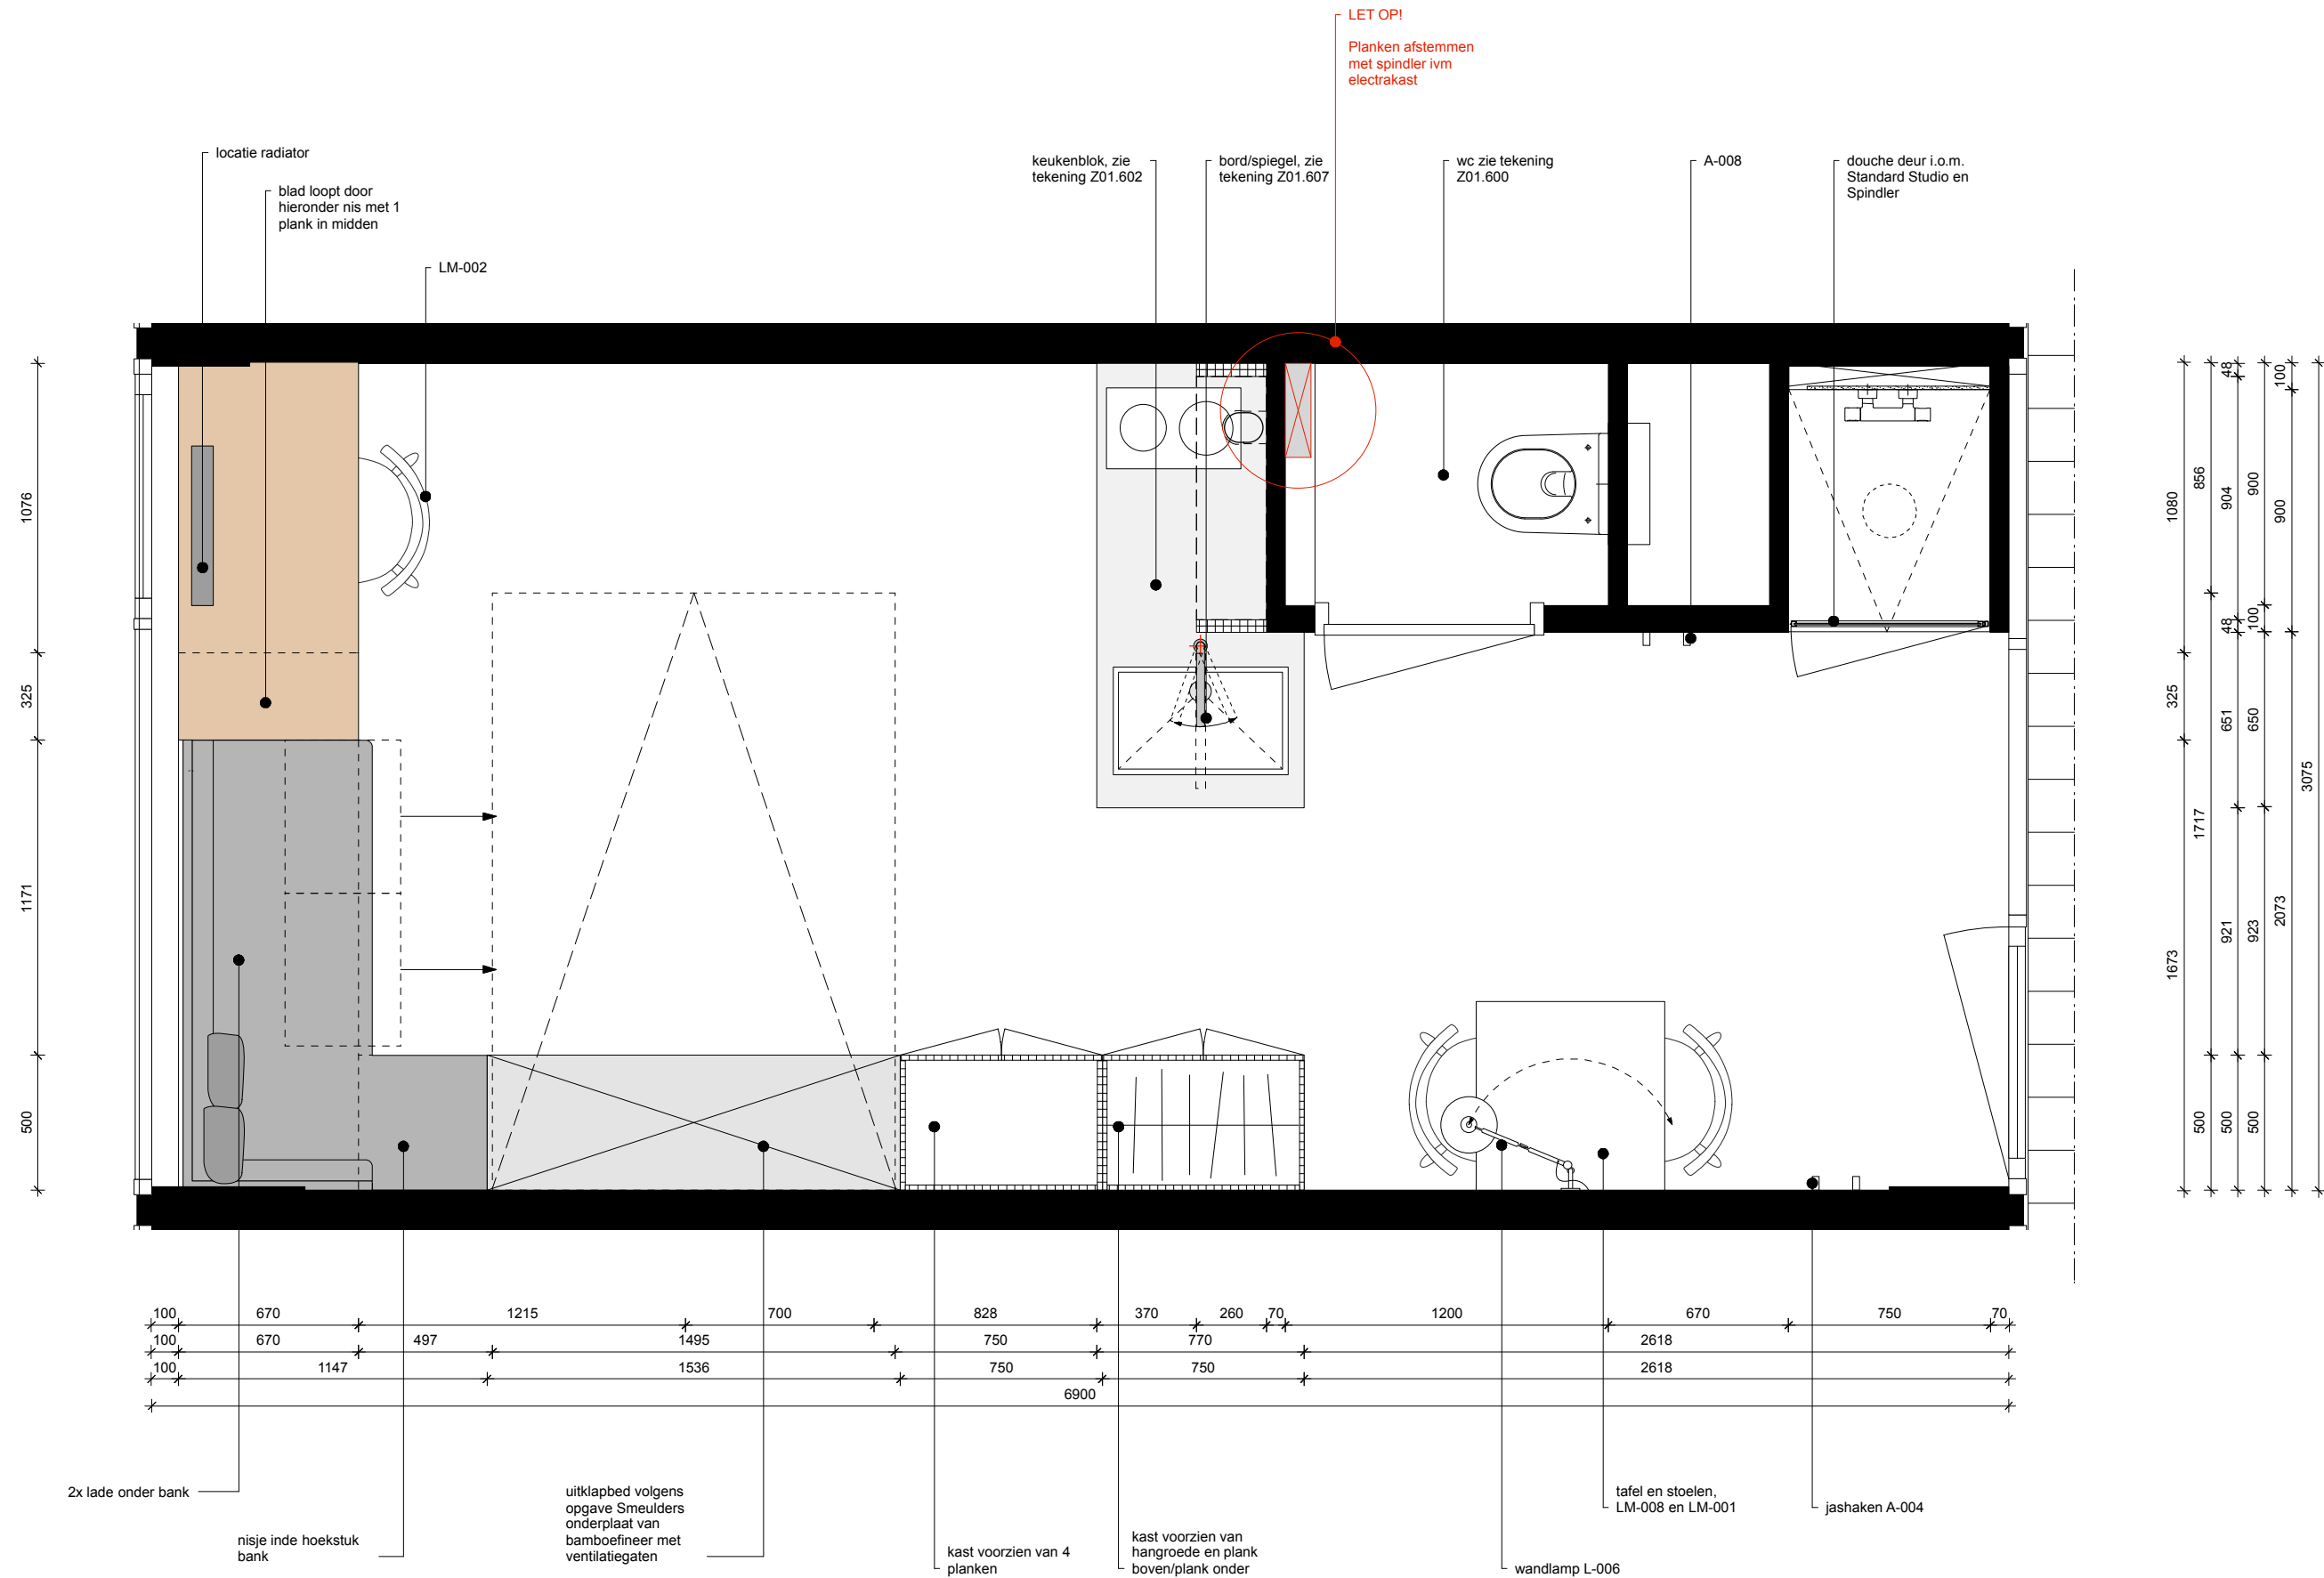

Hermes City Plaza  
Stadhuisplein  
Rotterdam  
2016-34

definitief ontwerp

Onderwerp  
plattegrond  
type P.03

Schaal  
1:25 @ A3

Tenzij anders vermeld.  
Alle maatvoeringen dienen in het  
werk te worden gecontroleerd.

Alle rechten voorbehouden  
volgens DNR 2011.

Aan deze tekening(en) kunnen  
geen rechten worden ontleend.

revisie	datum	fase
00	16-02-2017	VO
01	26-04-2017	DO
02	05-05-2017	DO
03	12-06-2017	DO

Revisie  
03

Datum  
12-06-2017

Tekeningnummer  
P03.100